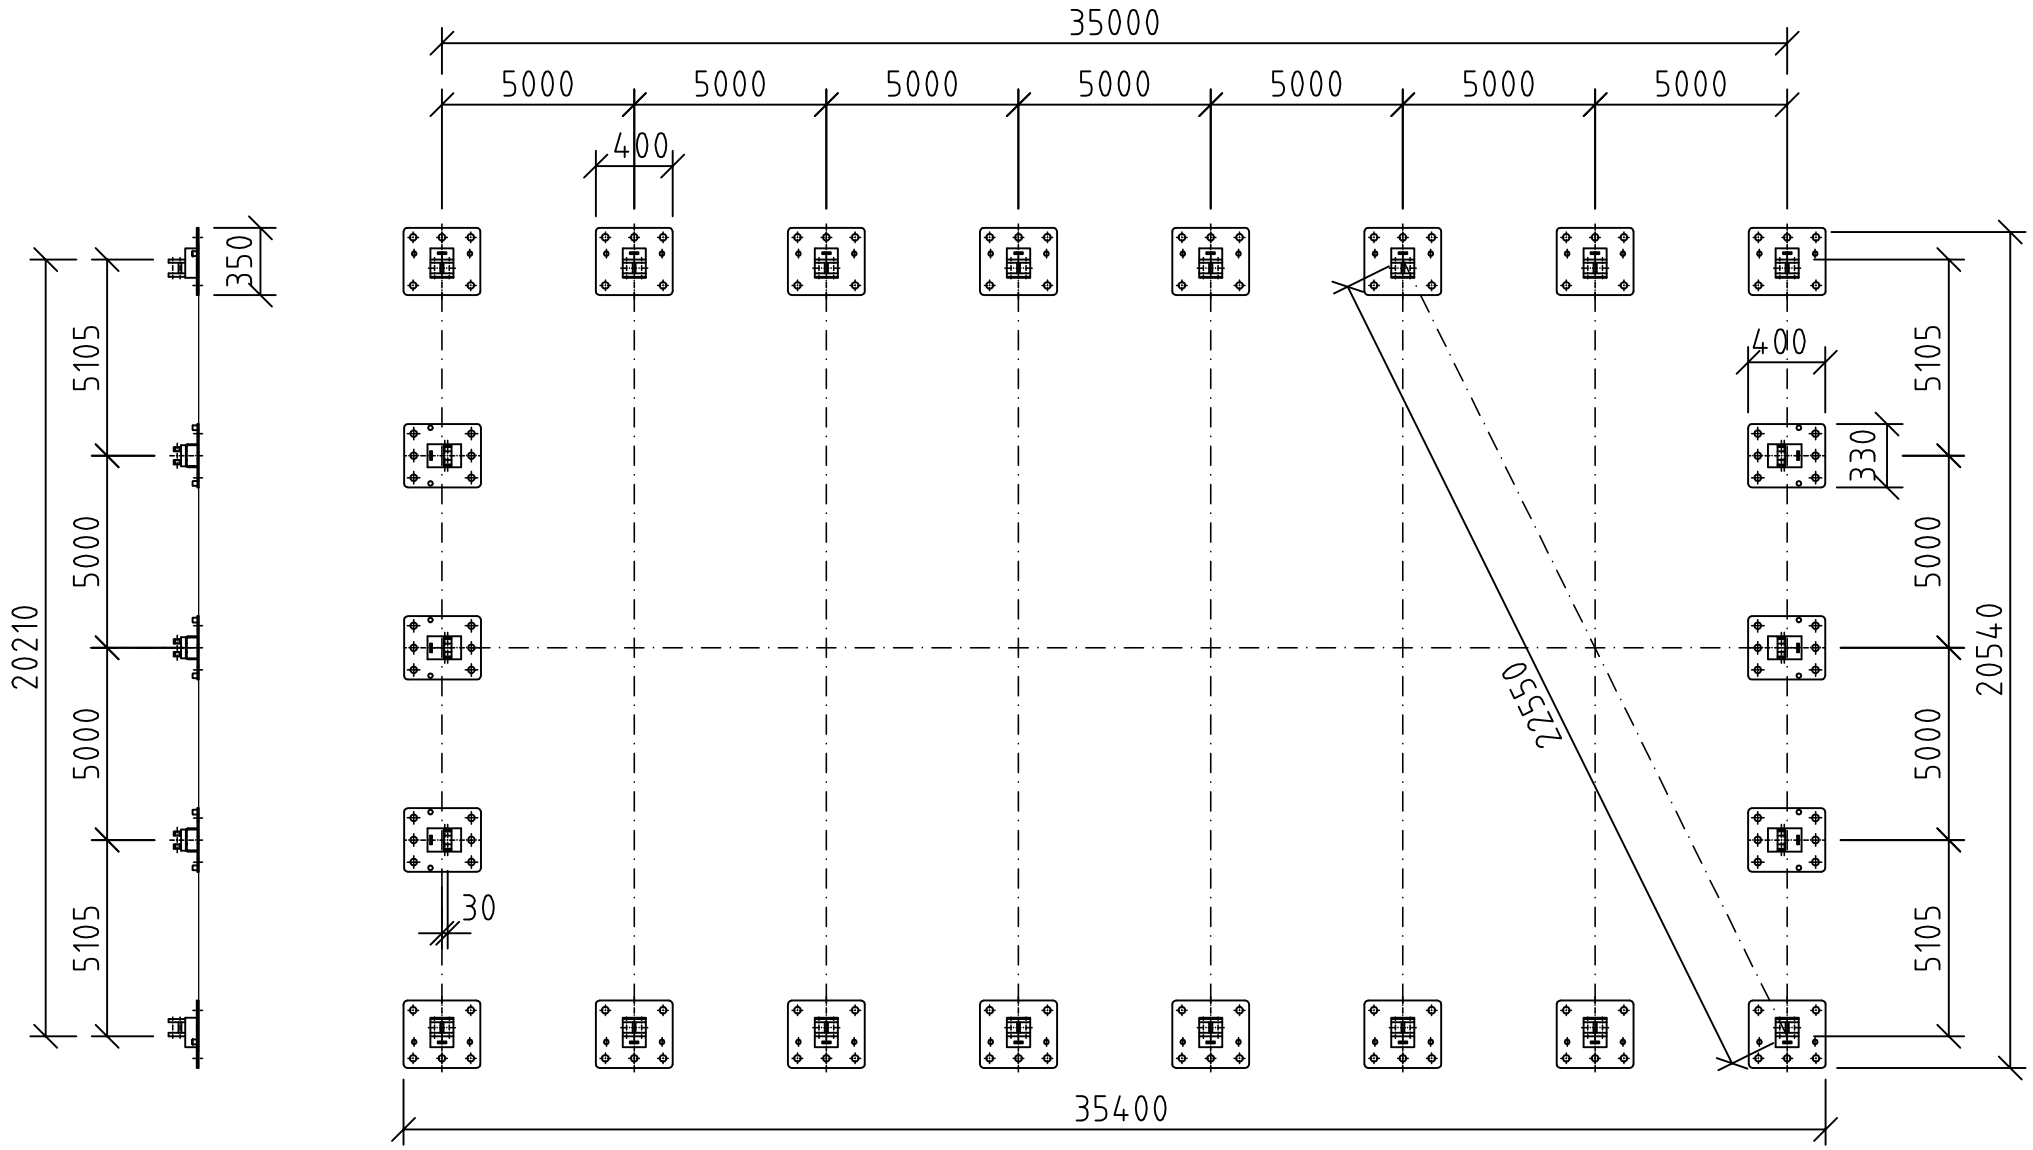

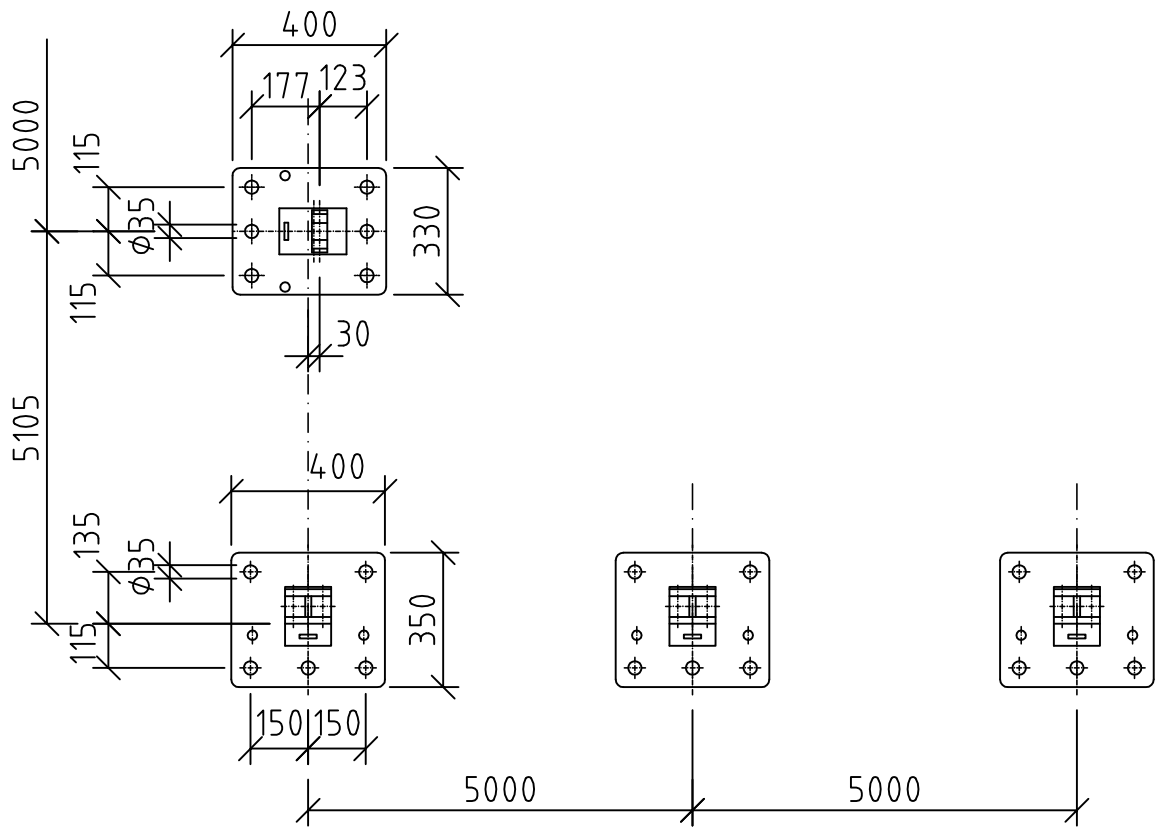

LOSBERGER				Diese Zeichnung darf ohne unsere Genehmigung weder kopiert noch dritten Personen oder Konkurrenzfirmen zugänglich gemacht werden (Par. 15, 18 d. RG. v. 19.06.1901)			Maßstab: 1:200 / Oberfläche: uniflex 20,3/...
					Datum:	Name:	
				Bearb.	26.05.06	IM	Bodenplattenplan 20,3/... x 35m
				Gepr.			
				Ges.			
				Freimaßtoleranzen nach DIN 7168-mittel			Zeichn. Nr.: SK 3510-8
Index	Änderung	Datum	Name	Ersatz für:			